


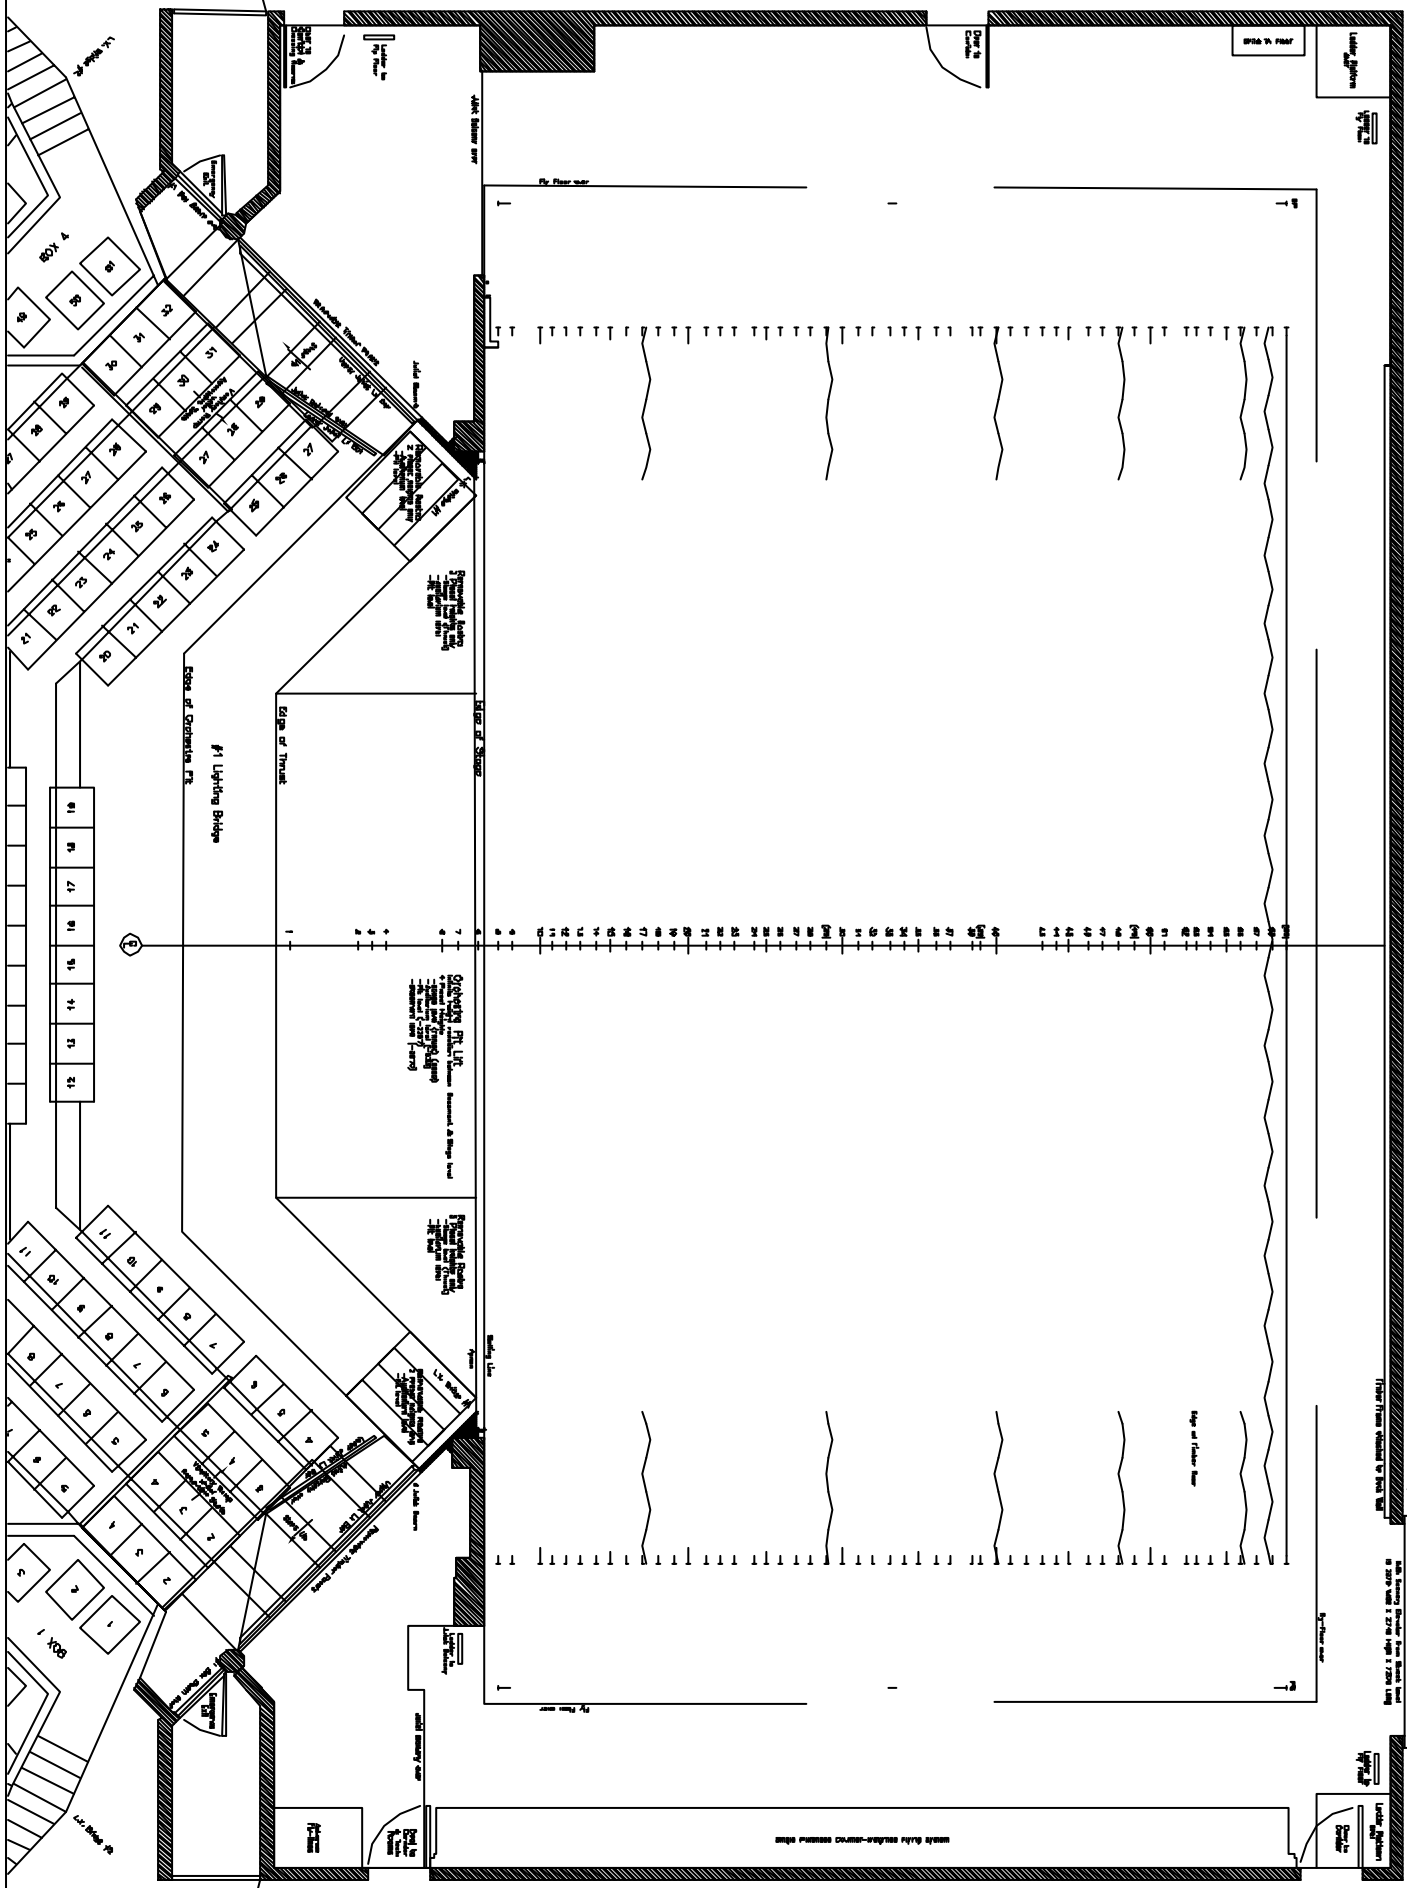

# PLAYHOUSE THEATRE

## Thrust Stage with Standard Rig Masking

Scale: 1:100  
 Updated: T:James 180806  
 Adelaide Festival Centre  
 Playhouse Plan 2001.dwg  
 www.aftc.org.au



1	2	
---	---	---	---	---	---	---	---	---	----	----	-----